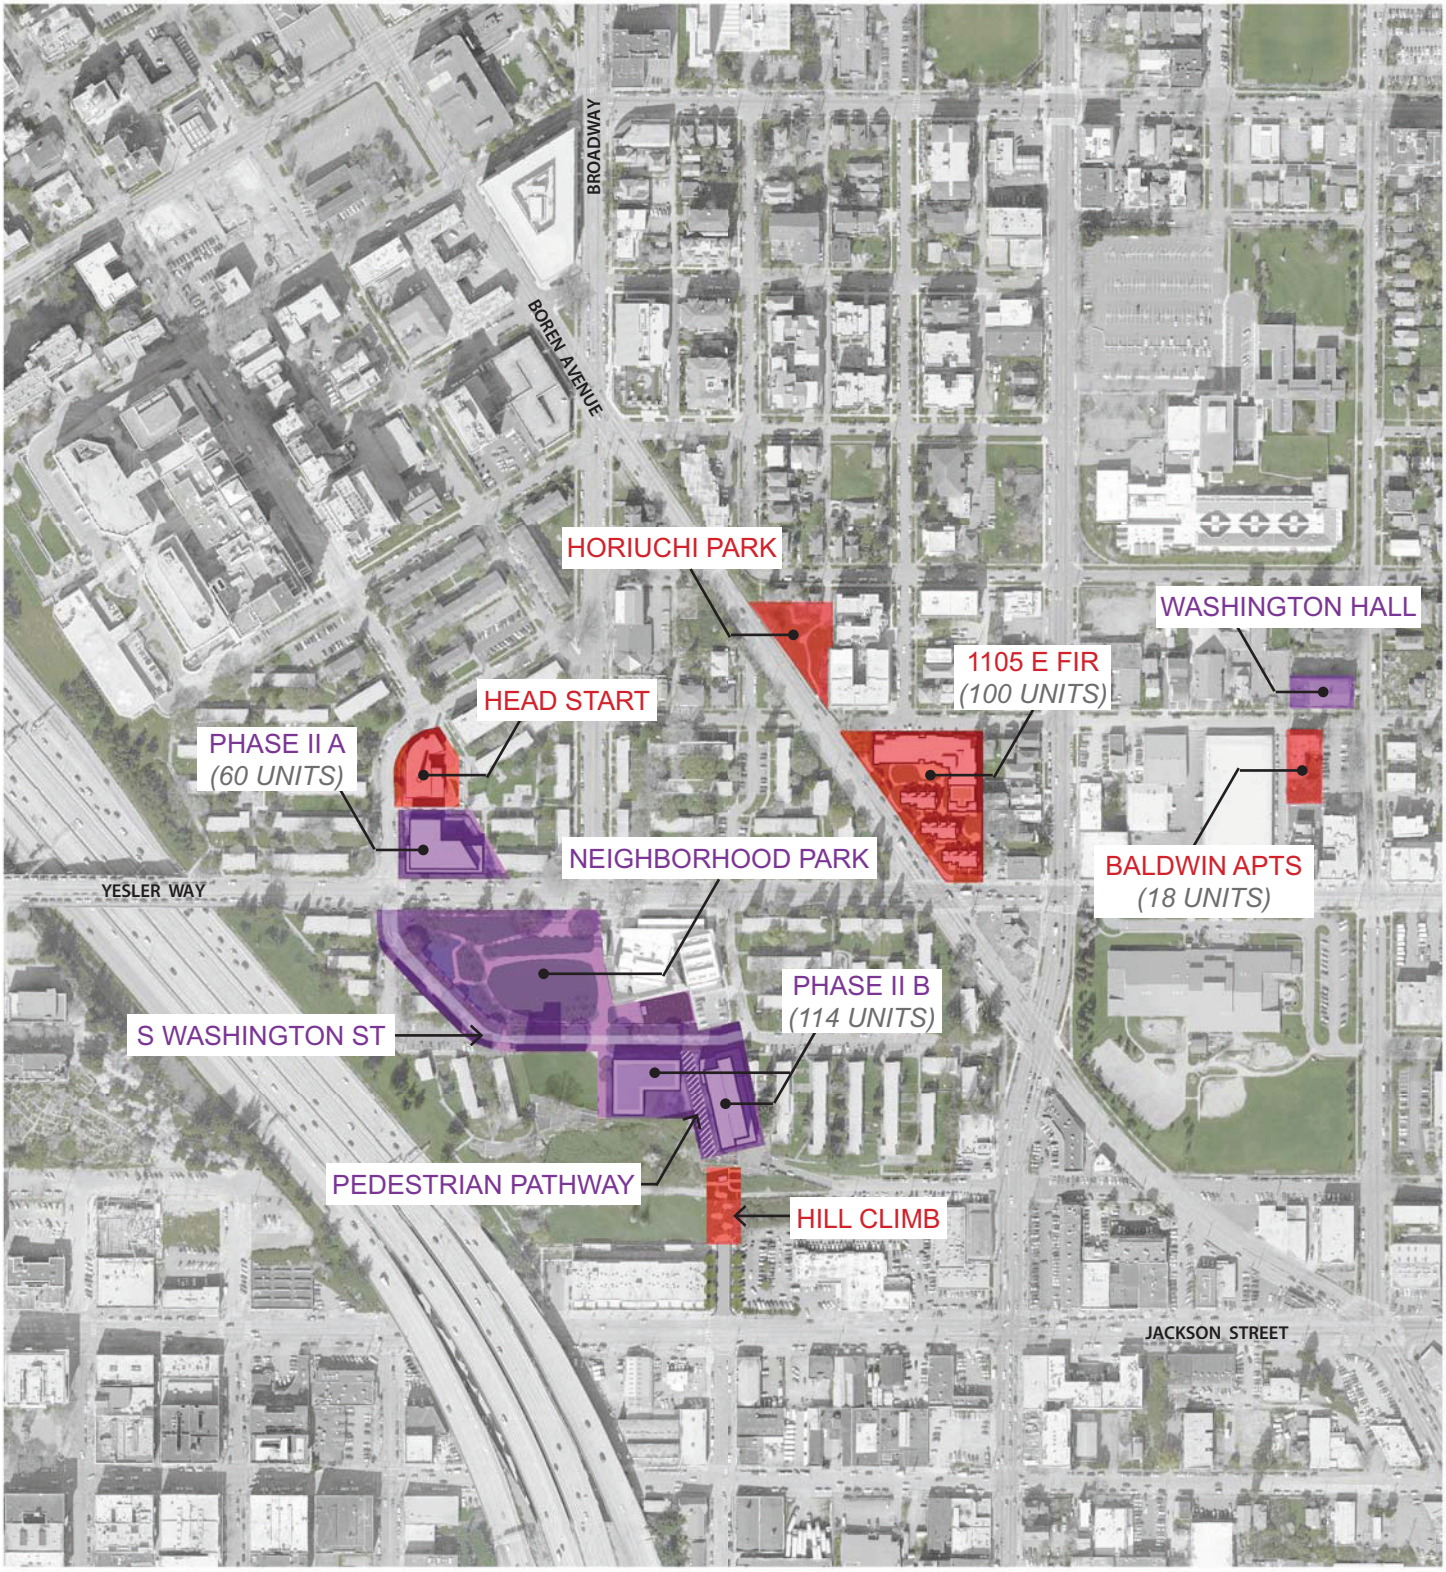

PHASE I

PHASE II

400′

600′

PHASES 1 & 2 PLAN